



Zonnepark Geerlandweg

www.ovsl.nl


principedorsnedes d.d. 3 november 2023

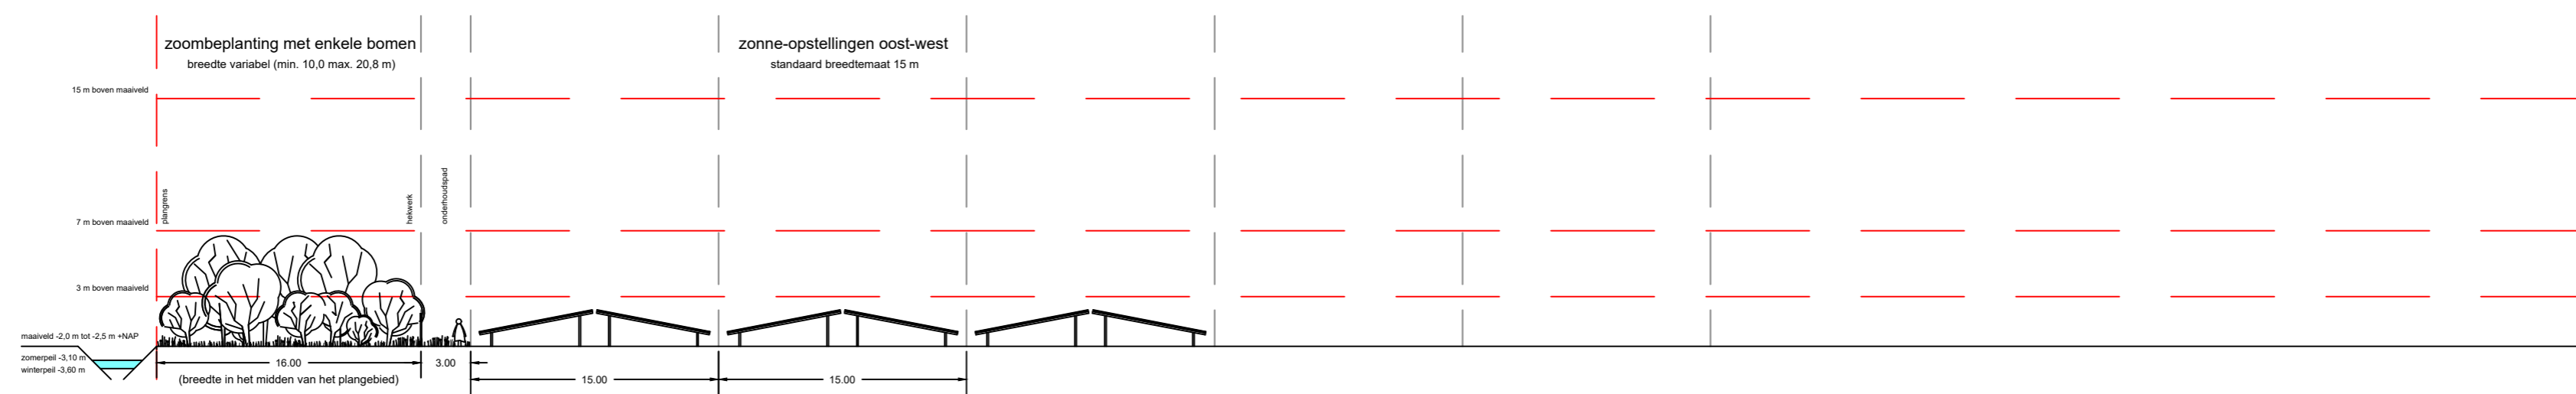


westrand zonnepark

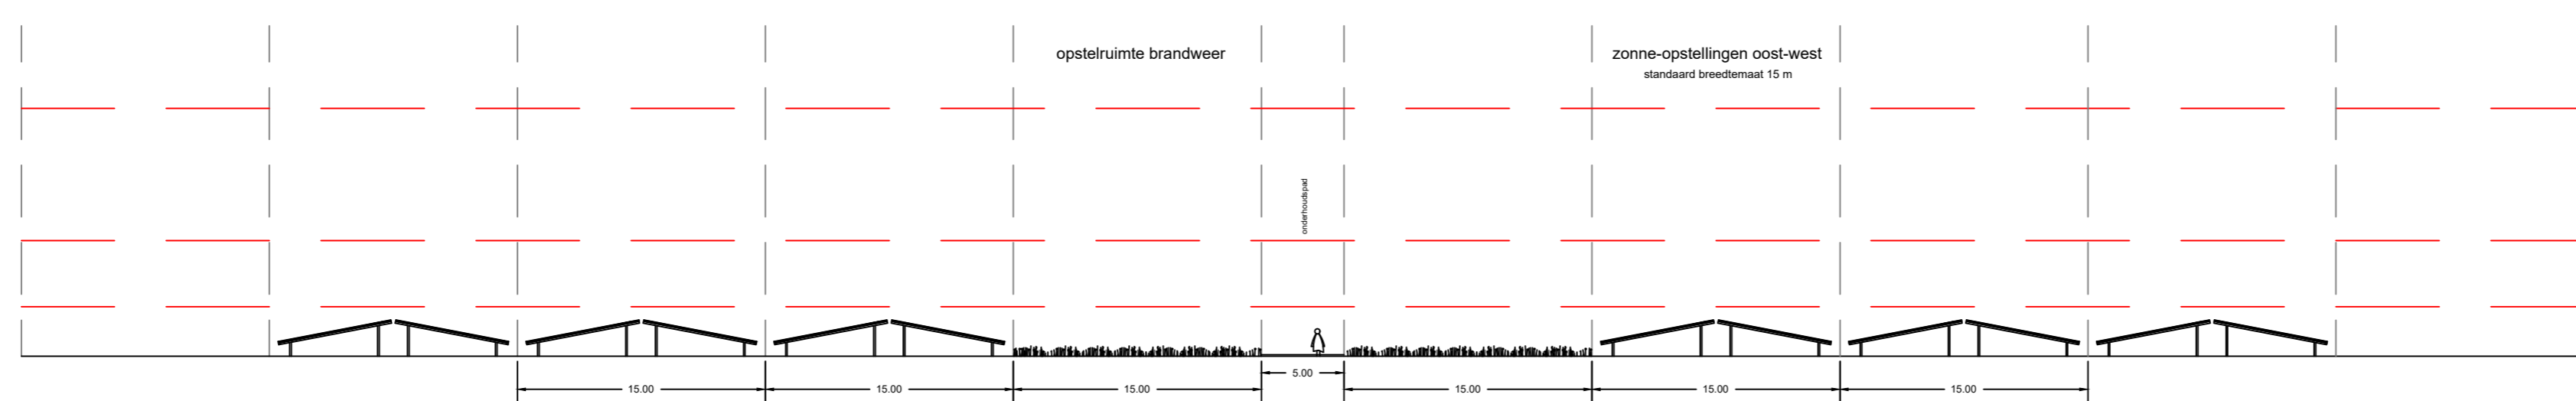


centrale noord-zuid as door zonnepark

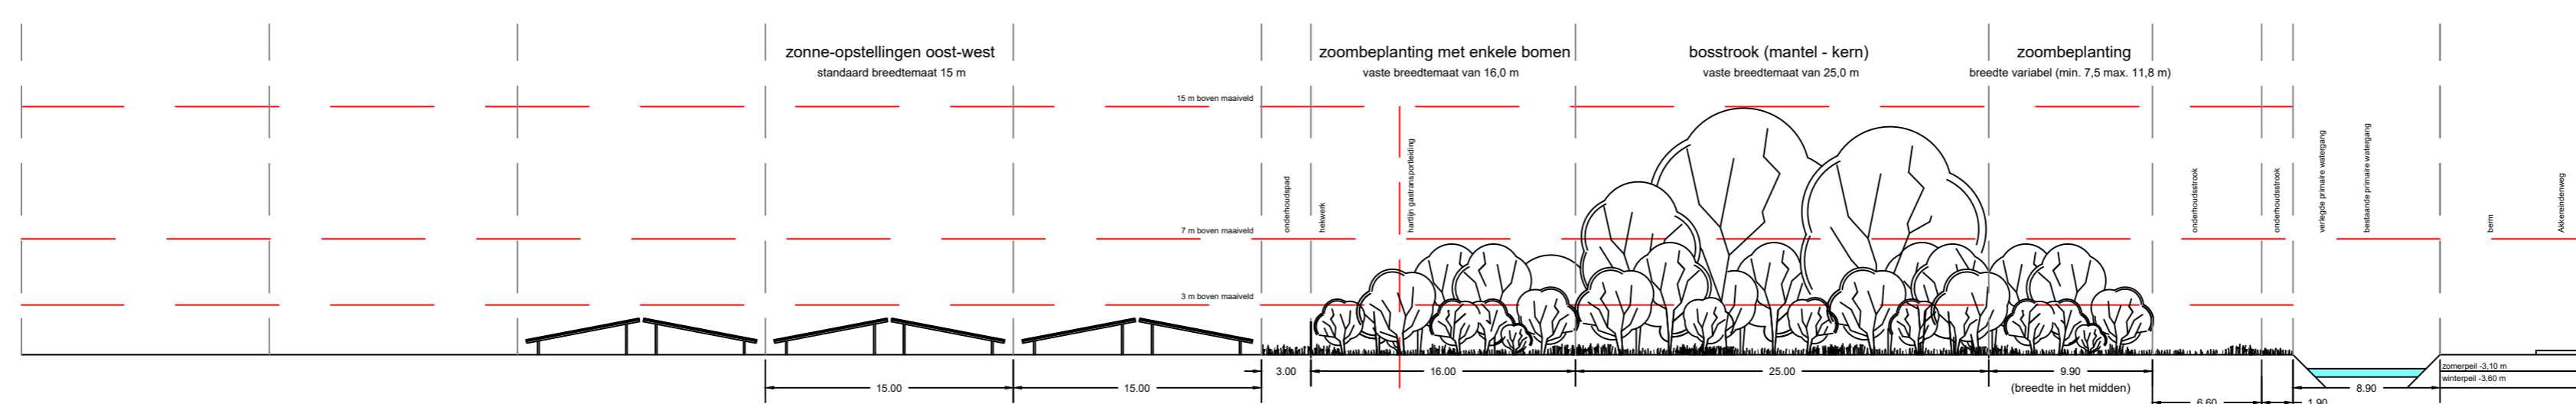


ostrand, situatie voor verbreding N33

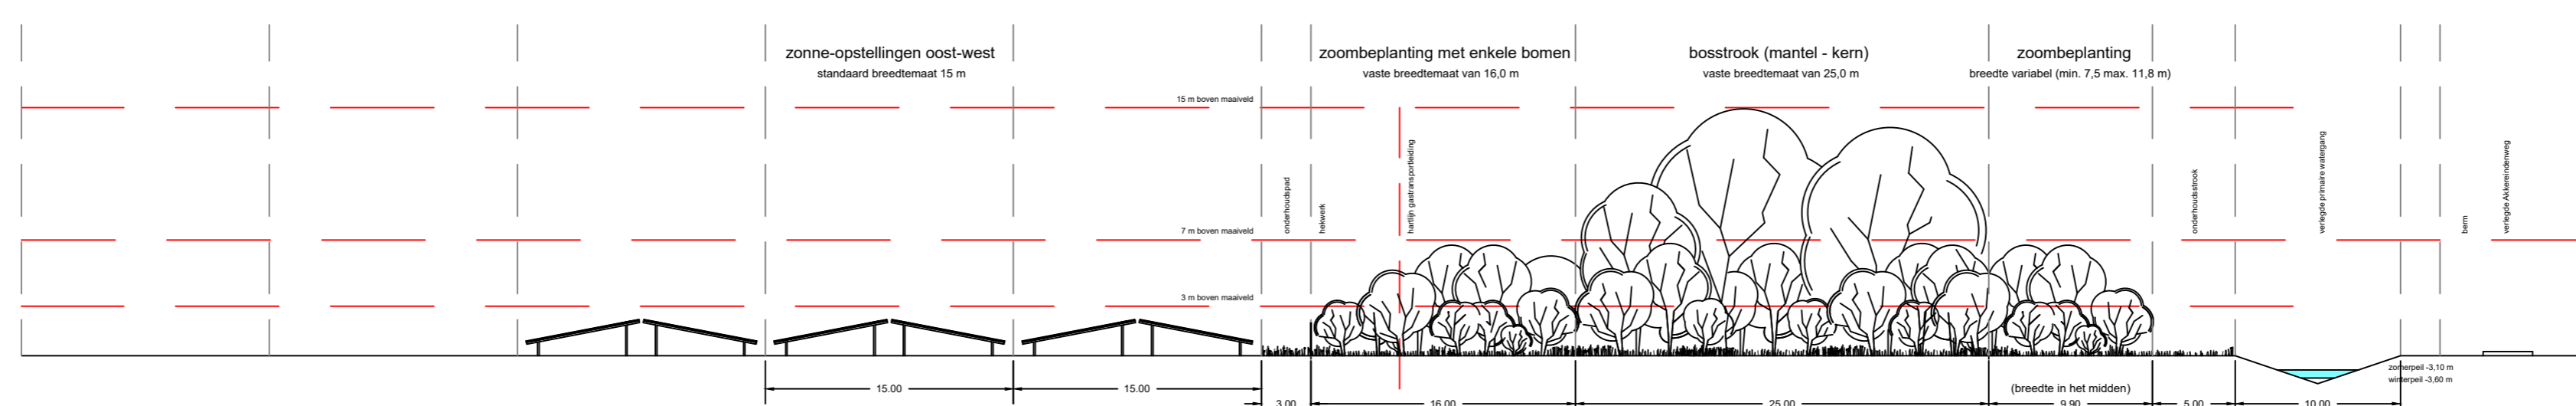


ostrand, situatie ná verbreding N33

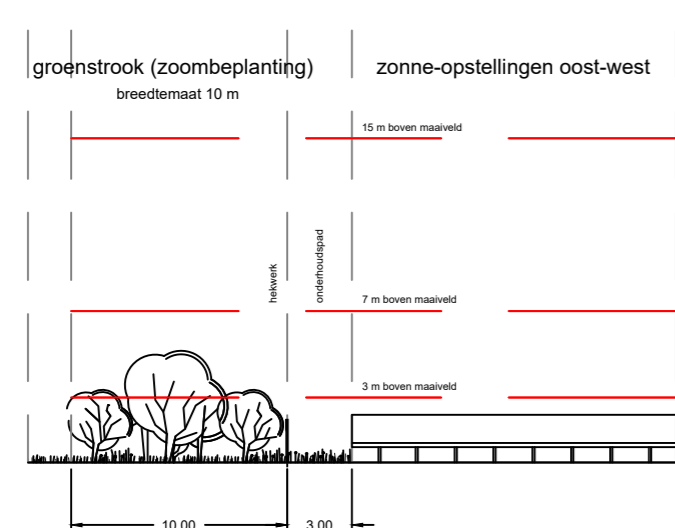

noordrand zonnepark

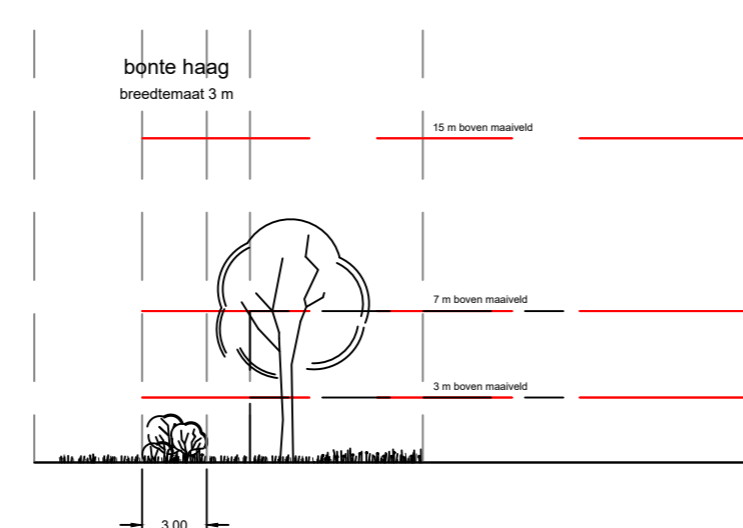

noordrand zonnepark ter hoogte van erf

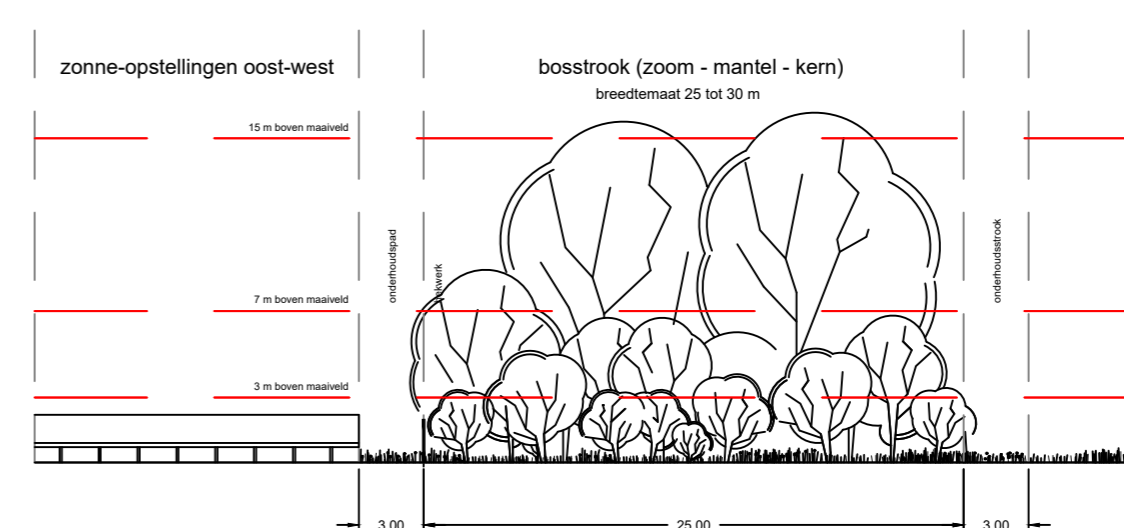

zuidrand zonnepark