


Concept schets reeën onderdoorgang

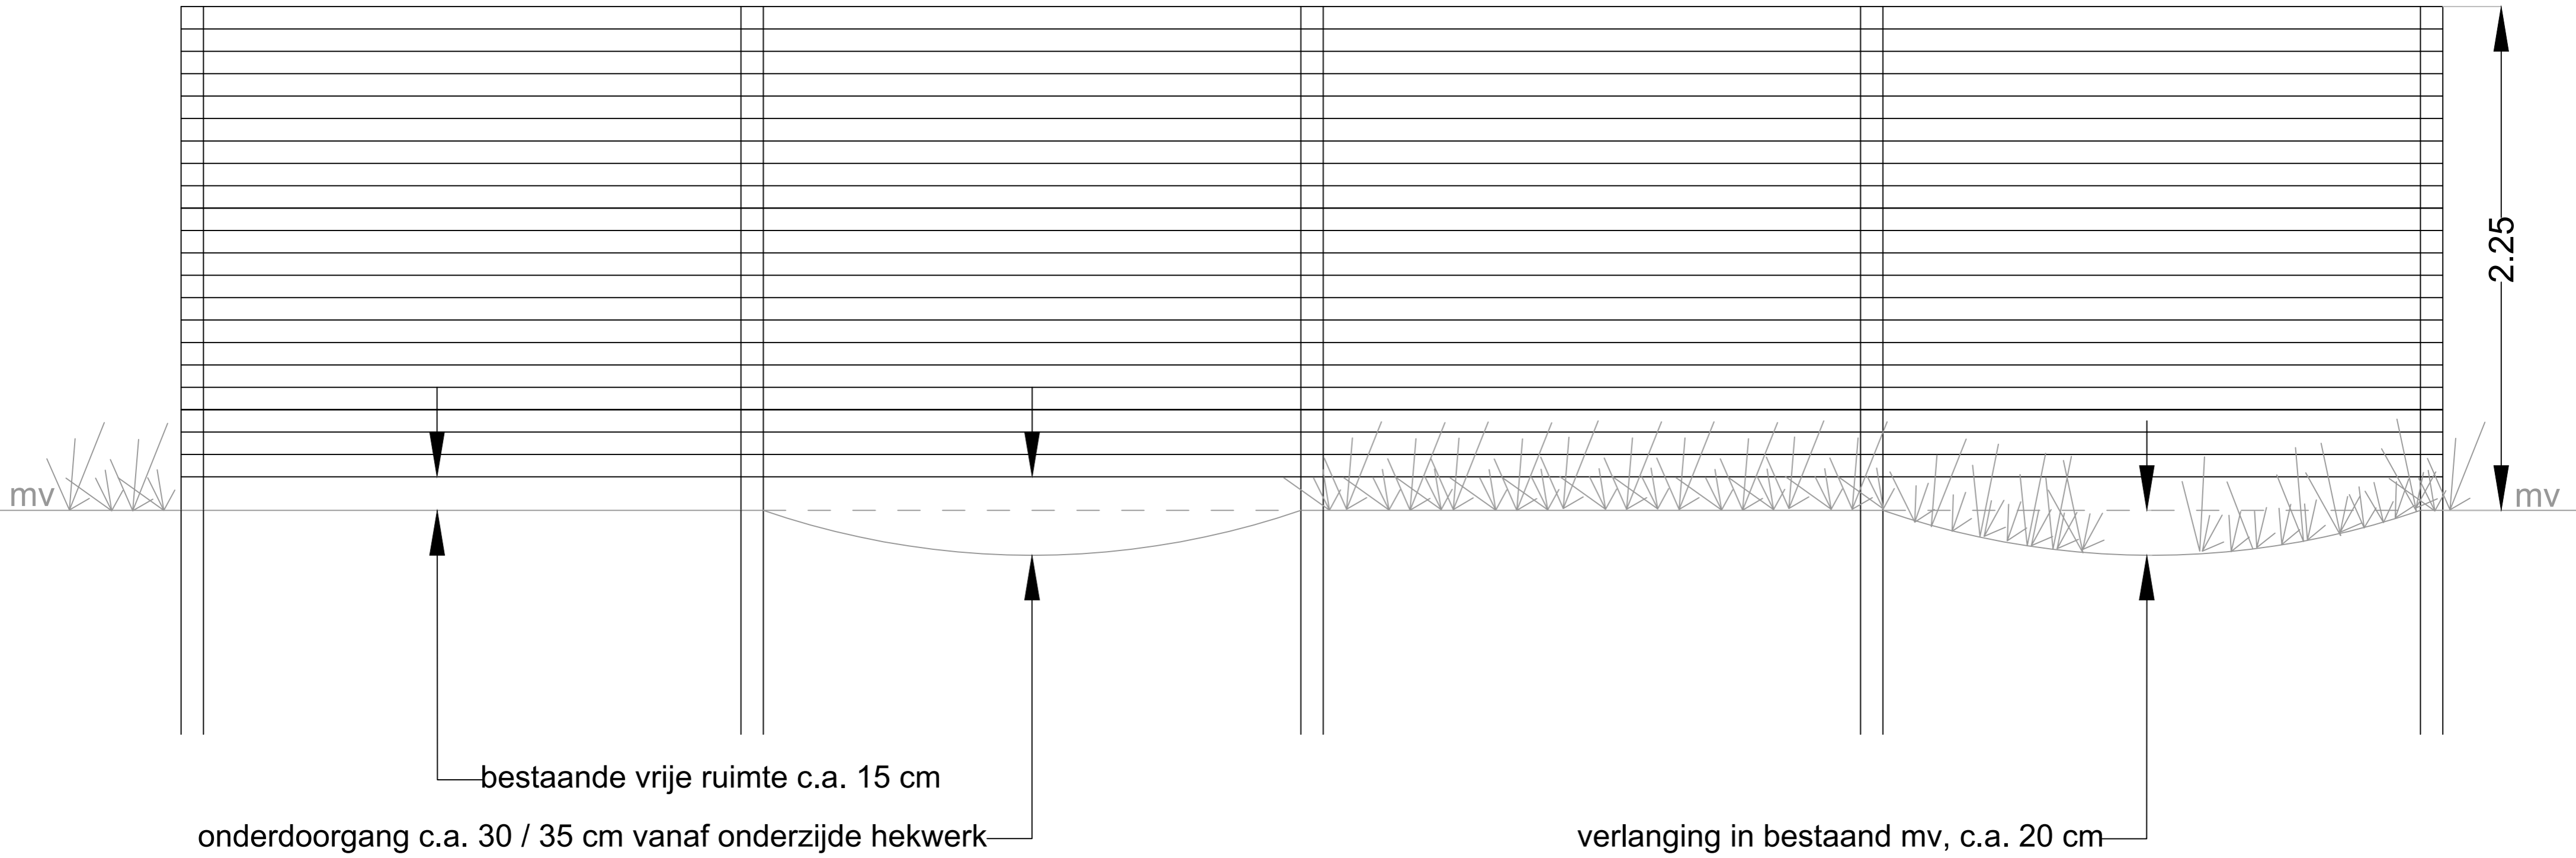

Project:	Zonnepark Dorhoutmees
Opdrachtgever:	NOVAR
Tekening:	Concept faunapassage t.b.v. reeën, onderzijde bestaand hekwerk
Versie:	1.0
Formaat:	A2
Schaal:	1:20
Getekend door:	J. ter Braak
Datum:	22-11-2023

0 0,2 0,4 0,6 0,8m
schaal 1:20

BUITENMEESTERS
GROENE UITVOERDERS