


Figuur 1: principeprofielen

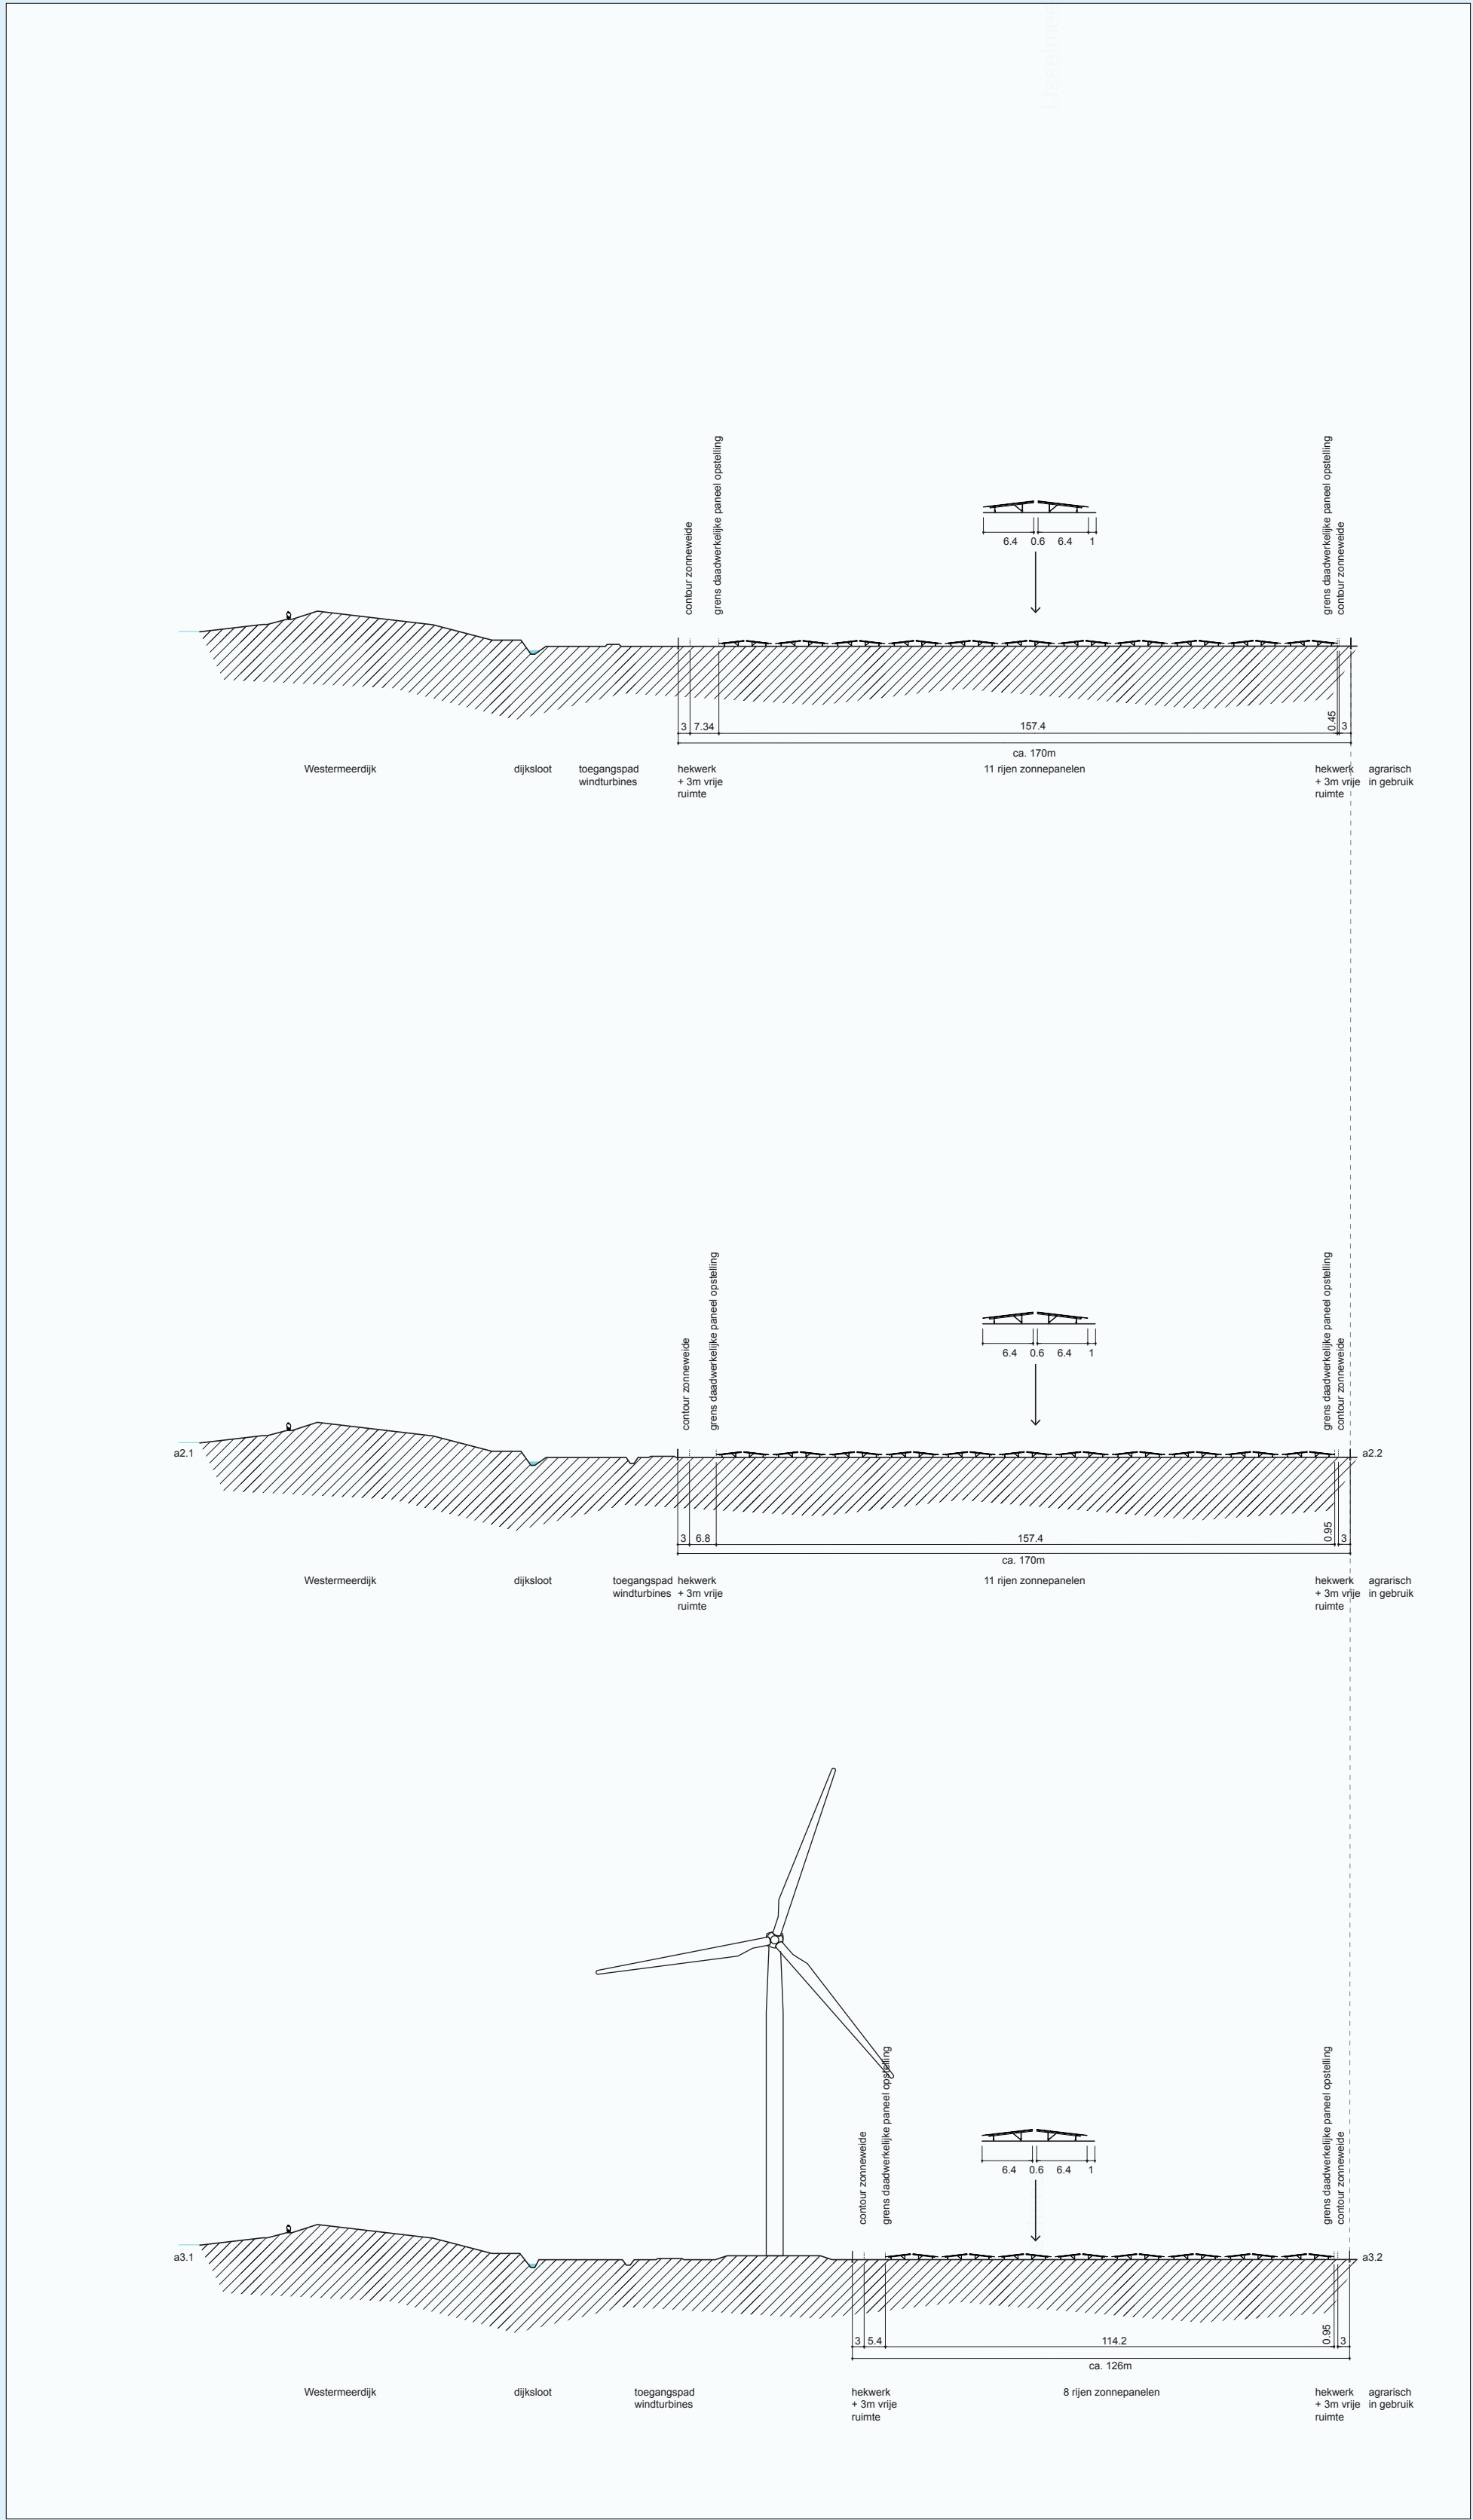

Inrichtingsplan landschappelijke inpassing

Zonneweide Westermeerdijk - Noordoostpolder

SOLARFIELDS

projectnummer: PQ2369	status: —	wijziging: —
projectleider: RT	deelplan: —	wijziging: —
schaal: 1 : 8000	datum start: —	laatste wijziging: 16-09-2020
formaat: A0	datum: september 2020	bestand: PQ2369_LIP_A0_20200916

BRO

Ruimte om te leven

Boschweg 107

Postbus 4

5202 WV Boxtel

T 0411 850 400

www.bro.nl

info@bro.nl

F 0411 850 401

